


Q	Cod. Q	Descrizione	PI	AP
01	0502302041	CA 01 - CALTRANO	3	3
02	0502302042	CA 02 - CAMPANO	21	21
03	0502302043	CA 03 - CASTAGNI	2	2
04	0502302044	CA 04 - CAUARI	1	1
05	0502302045	CA 05 - INCROCIO Sp 37 - ST. CAMPANO	1	1
06	0502302046	CA 06 - Sp 37 INIZIO SALTASAN FELICE	1	1
07	0502302047	CA 07 - BENNATI	6	6
08	0502302048	CA 08 - DINO	2	2
09	0502302049	CA 09 - MARSIGLIO	2	2
10	05023020410	CA 10 - SORAGHE	1	1
11	05023020411	CA 11 - CENTRO	80	106
12	05023020412	CA 12 - CONTRI	35	35
13	05023020413	CA 13 - CA' NOVE	1	1
14	05023020414	CA PP - DISTRIBUTORE	8	13
15	05023020415	CA 14 - CENTRO E VIA DEGLI ALPINI	46	46
16	05023020416	CA 15 - CENTRO E STECCANEI	29	29
17	05023020417	CA 16 - COSTEGGIDA	36	56
18	05023020418	CA 17 - Sp 37 - SALTA PER TAMELLINI	1	1
19	05023020419	CA PP - AZIENDA TECNOLUMINIO	5	5
20	05023020420	CA PP - CANTINA SOCIALE VAL TRAMIGNA	1	1
21	05023020421	CA PP - DEPOSITO CONTRI	9	9
22	05023020422	CA PP - CANTINA CONTRI	5	5
23	05023020423	CA 18 - PISOLO	11	11
24	05023020424	CA SP - STADIO COMUNALE	6	18
25	05023020425	CA 19 - ZAI	18	24
26	05023020426	CA 20 - PESA PUBBLICA	1	1
27	05023020427	CA 21 - ECOCENTRO	3	3
28	05023020428	CA PP - PALESTRA COMUNALE	6	6
29	05023020429	CA PP - ORATORIO PARROCCHIALE	5	15
30	05023020430	CA PP - LAMPIONI SOLARI Sp 37	3	3
			349	426

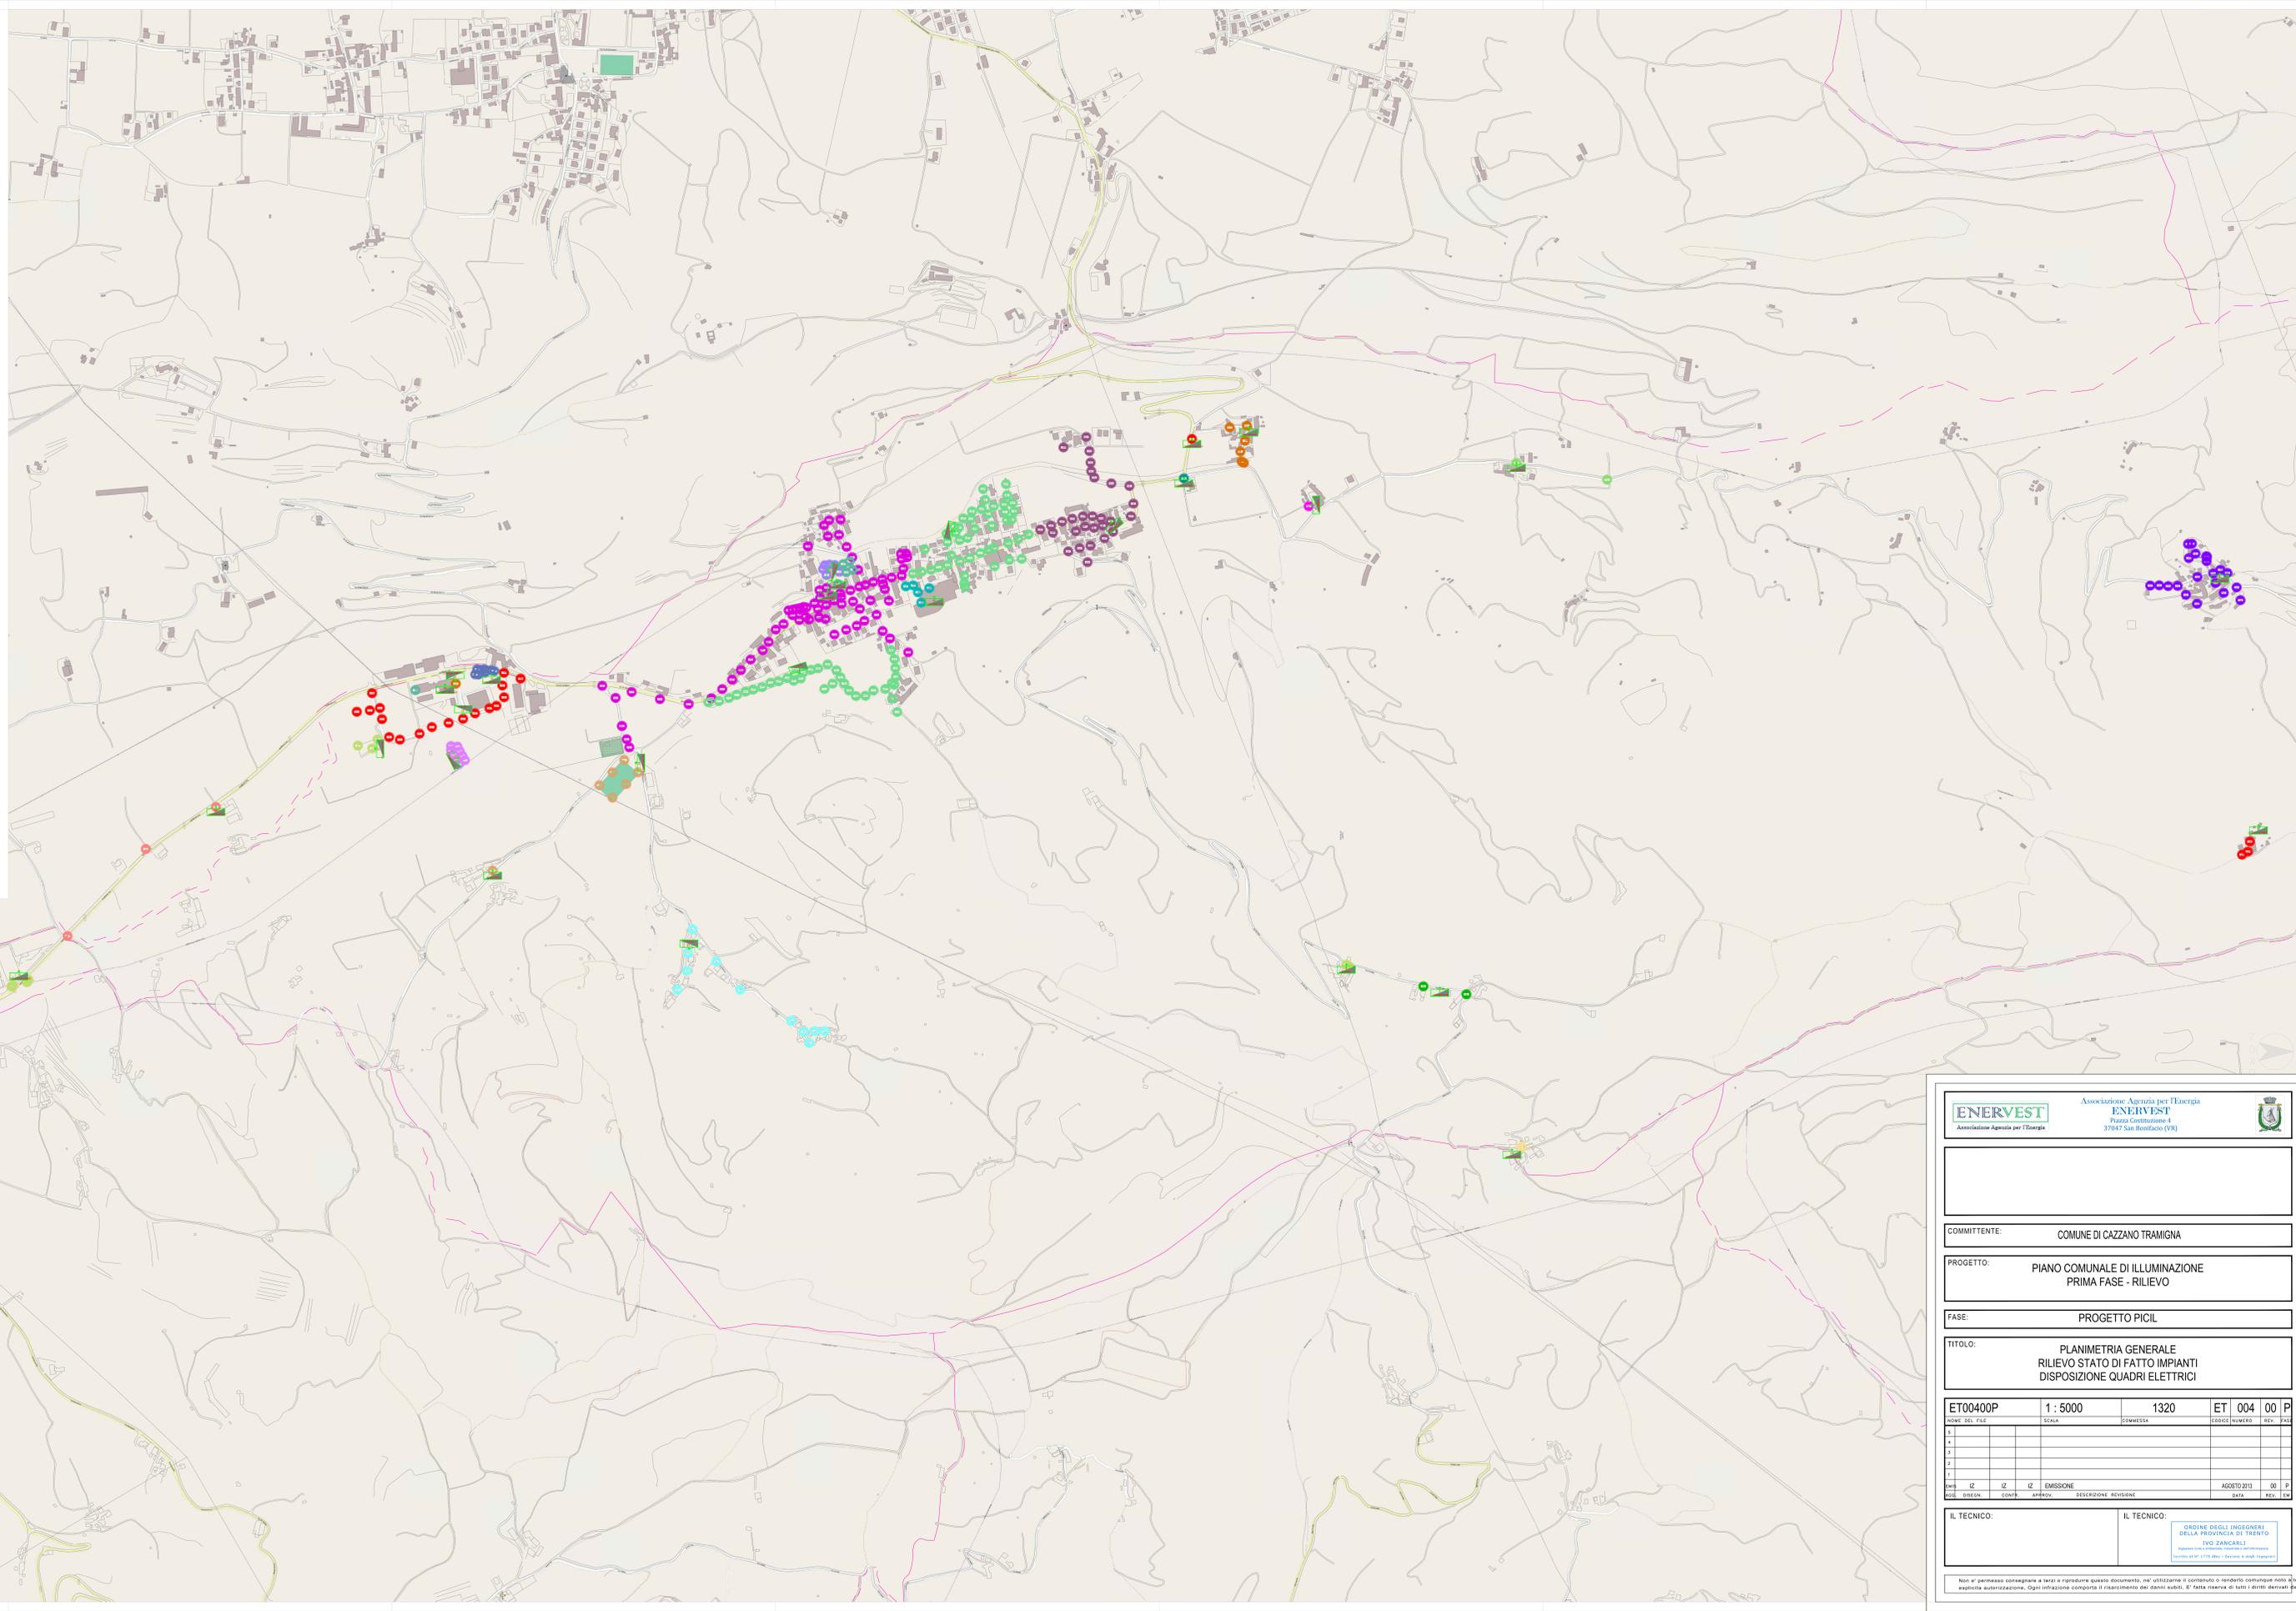

		Associazione Azienda per l'Energia ENERVEST Piazza Costituzione 4 37047 San Montilato (VR)		
COMMITTENTE: COMUNE DI CAZZANO TRAMIGNA				
PROGETTO: PIANO COMUNALE DI ILLUMINAZIONE PRIMA FASE - RILIEVO				
FASE: PROGETTO PICIL				
TITOLO: PLANIMETRIA GENERALE RILIEVO STATO DI FATTO IMPIANTI DISPOSIZIONE QUADRI ELETTRICI				
ET00400P	1 : 5000	1320	ET 004 00 P	
<small>NOVE DEL FILE</small>	<small>SCALA</small>	<small>COMMESSA</small>	<small>CODICE NUMERO</small>	<small>REV. DATA</small>
1				
2				
3				
4				
5				
<small>DIS. IZ</small>	<small>IZ</small>	<small>IZ</small>	<small>EMMISSIONE</small>	<small>AGOSTO 2013 00 P</small>
<small>PRO. DISEGN.</small>	<small>CONF.</small>	<small>APPROV.</small>	<small>DESCRIZIONE REVISIONE</small>	<small>DATA REV. IZ</small>
IL TECNICO:		IL TECNICO:		
				
<small>Non e' permesso consegnare a terzi o riprodurre questo documento, ne' utilizzare il contenuto o renderlo comunque noto in terzi senza l'esplicita autorizzazione. Ogni infrazione comporta il risarcimento dei danni subiti. E' fatta riserva di tutti i diritti derivanti dalla legge.</small>				