Simbolo	Sorgente	PL		Apparecchi	
		Numero	%	Numero	%
	SBP	-	0.0%	-	0.0%
	SAP	266	76.2%	293	68.8%
	JM	32	9.2%	57	13.4%
	LED	-	0.0%	-	0.0%
	IND	-	0.0%	-	0.0%
	FLU	7	2.0%	12	2.8%
	MBF	44	12.6%	64	15.0%
	INC	-	0.0%	-	0.0%
	ALT	-	0.0%	-	0.0%
		349	**100%**	**426**	**100%**

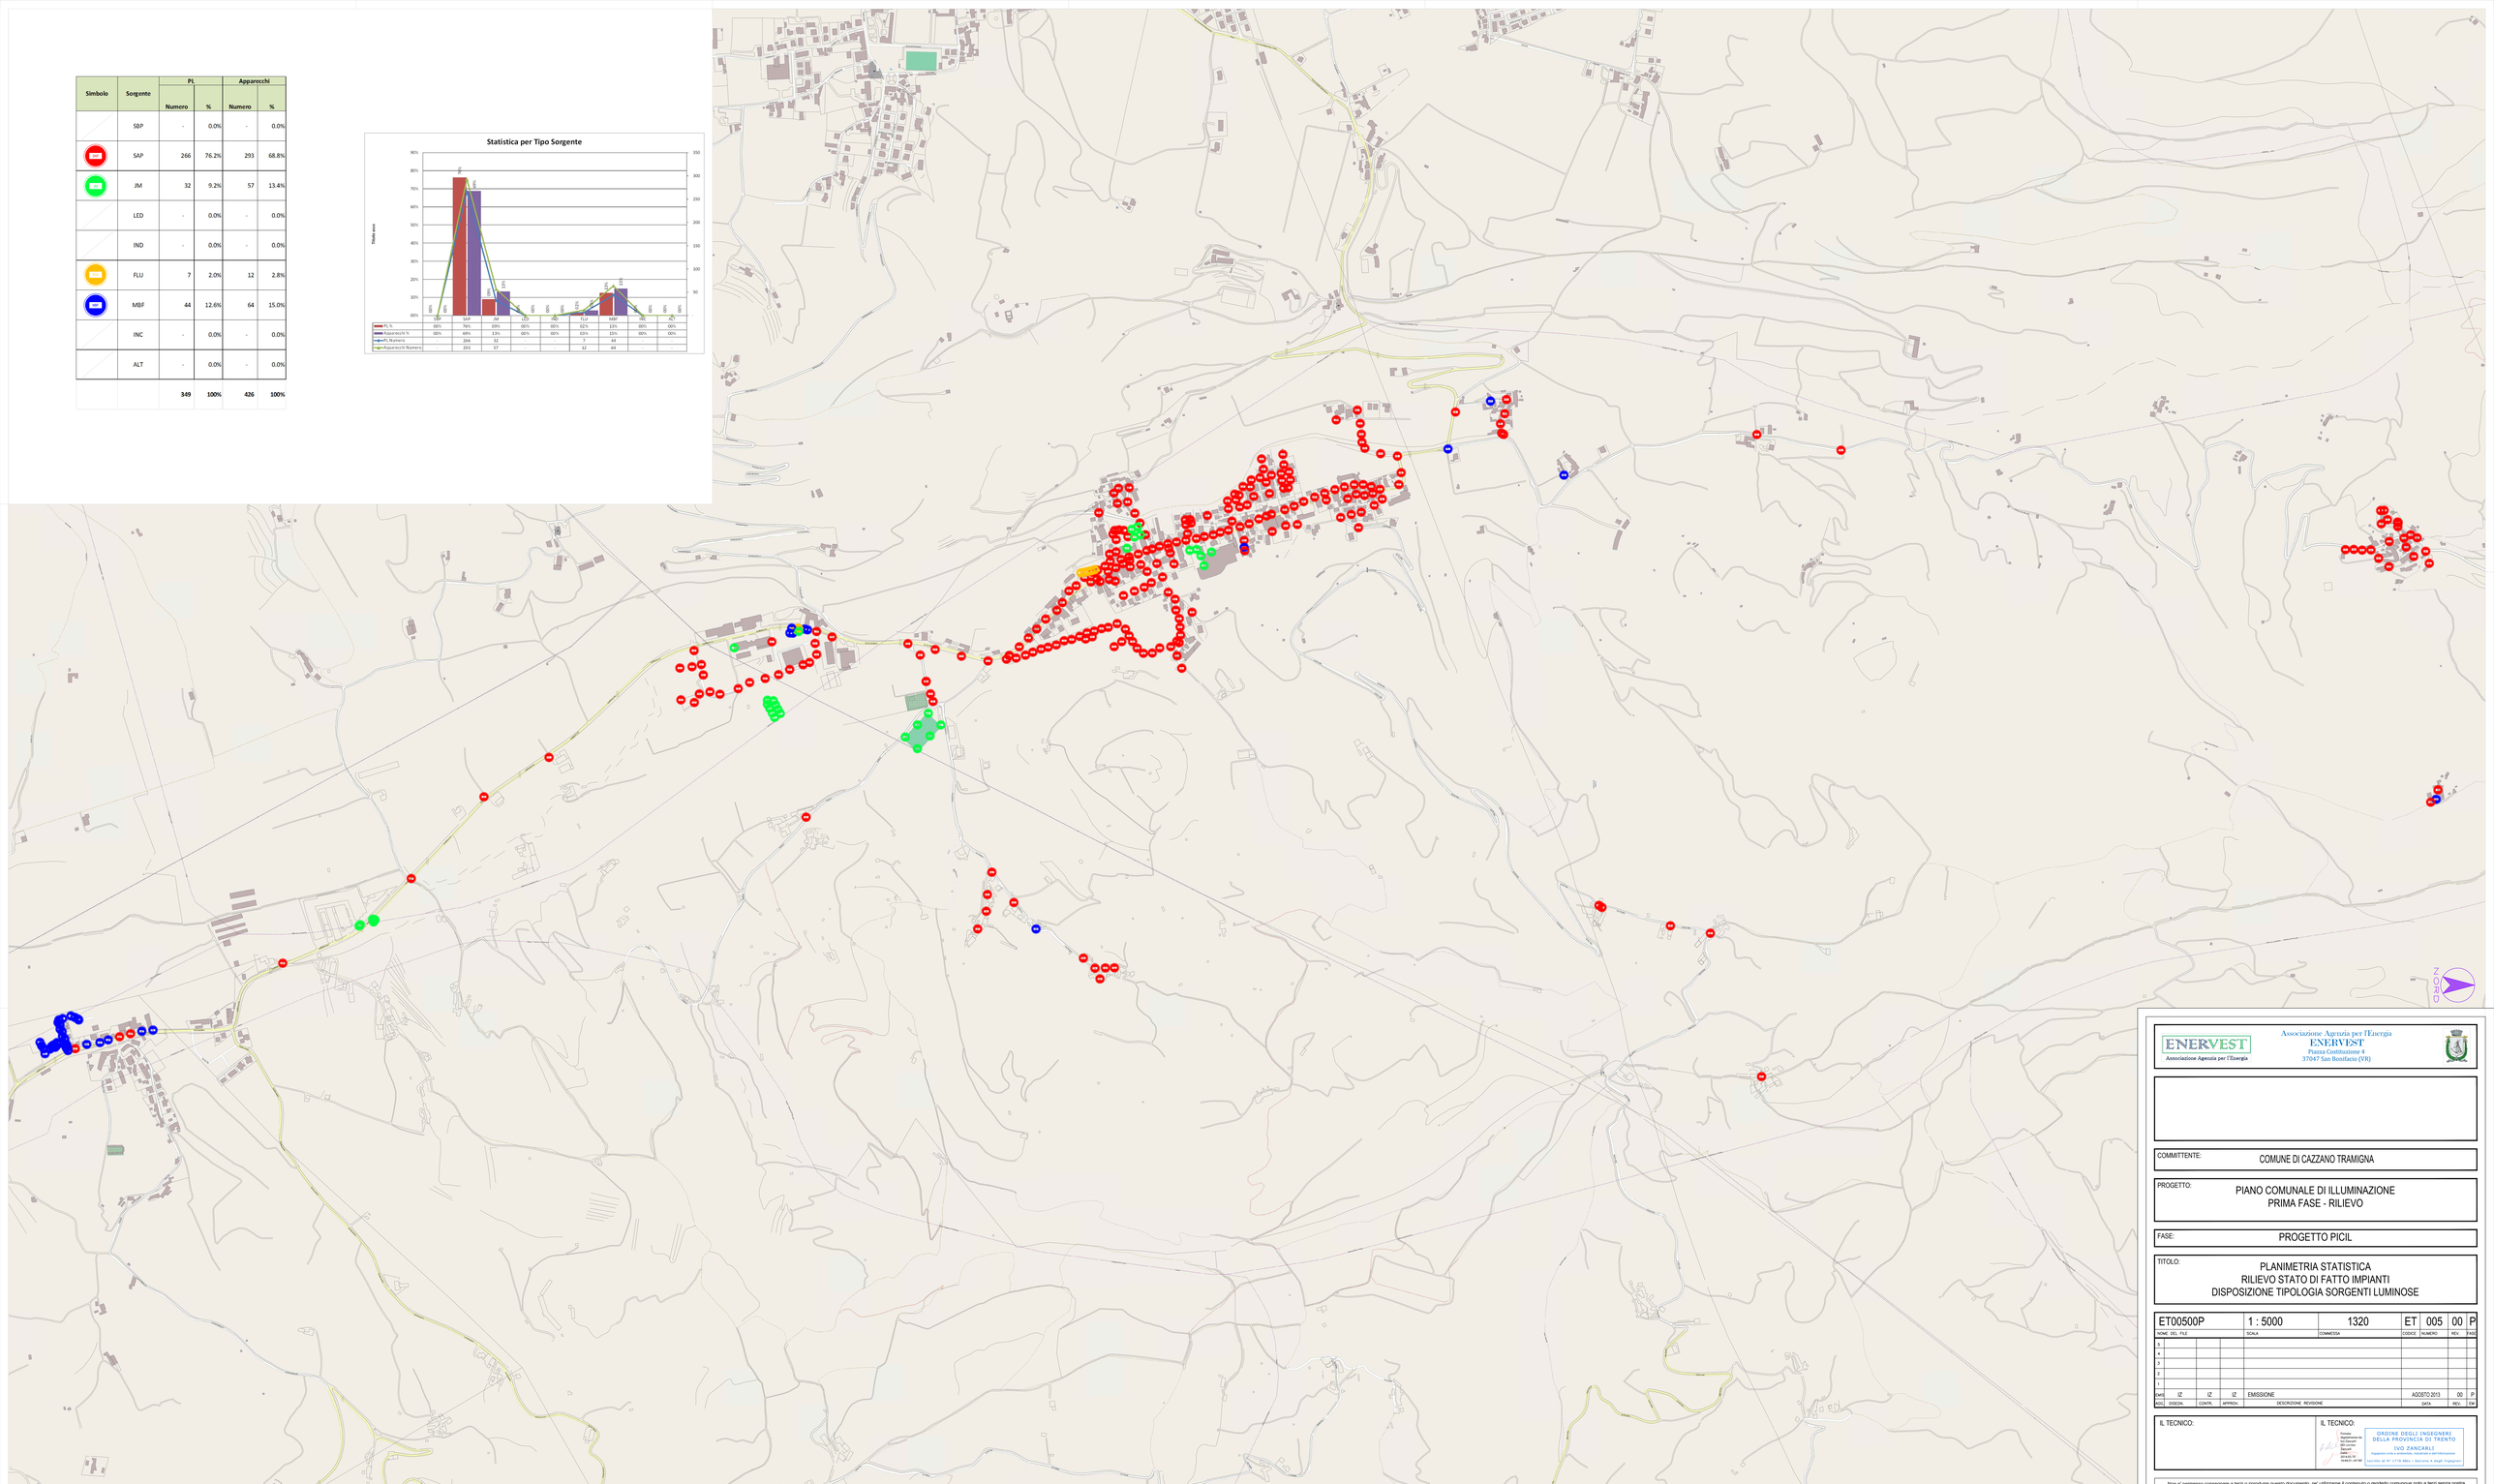

ENERVEST
Associazione Agenzia per l'Energia

Associazione Agenzia per l'Energia
ENERVEST
Piazza Costituzione 4
37047 San Bonifacio (VR)

COMMITTENTE: COMUNE DI CAZZANO TRAMIGNA

PROGETTO: PIANO COMUNALE DI ILLUMINAZIONE
PRIMA FASE - RILIEVO

FASE: PROGETTO PICIL

TITOLO: PLANIMETRIA STATISTICA
RILIEVO STATO DI FATTO IMPIANTI
DISPOSIZIONE TIPOLOGIA SORGENTI LUMINOSE

NOME DEL FILE	SCALA	COMMESSA	CODICE	NUMERO	REV.	FASE
ET00500P	1 : 5000	1320	ET	005	00	P

5							
4							
3							
2							
1							
CARD.	IZ	IZ	IZ	EMISSIONE	AGOSTO 2013	00	P
AGG.	DISEGN.	CONTR.	APPROV.	DESCRIZIONE REVISIONE	DATA	REV.	DIM

IL TECNICO:

IL TECNICO:
Perito Agrotecnico Iscr. Collegio Periti Agrari Trento n. 2014/23 TR
ORDINE DEGLI INGEGNERI DELLA PROVINCIA DI TRENTO
IVO ZANCARLI
Ingegnere Junior e Informatico - Industriale - Ambientale
Iscritto all'Albo / Sezione A degli Ingegneri

Non e' permesso consegnare a terzi o riprodurre questo documento, ne' utilizzarne il contenuto o renderlo comunque noto a terzi senza nostra esplicita autorizzazione. Ogni infrazione comporta il risarcimento dei danni subiti. E' fatta riserva di tutti i diritti derivati da brevetti o modelli.