


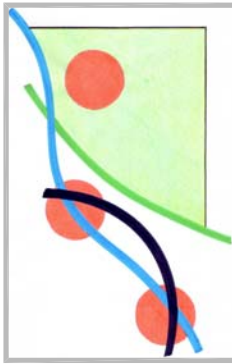

Provincia di Verona
COMUNE DI
CAZZANO DI TRAMIGNA

P.A.T.


Tavola
2
Scala
1:10.000



Carta delle Invarianti

PROGETTAZIONE
arch. Daniel Mantovani
arch. Federico Visonà
arch. Andrea Mantovani
plan. terr. Katia Brunelli

CONSULENZE SPECIALISTICHE
ing. amb. Luca Lonardi - Valutazione Ambientale Strategica - Valutazione Incidenza Ambientale
dott. Paolo Chioatto - Analisi Geologiche - Valutazione Compatibilità Idraulica
Alias A.I.P. - Analisi Agronomiche e paesaggistiche
arch. Daniel Mantovani - Quadro Concettivo e Coordinamento Informatico

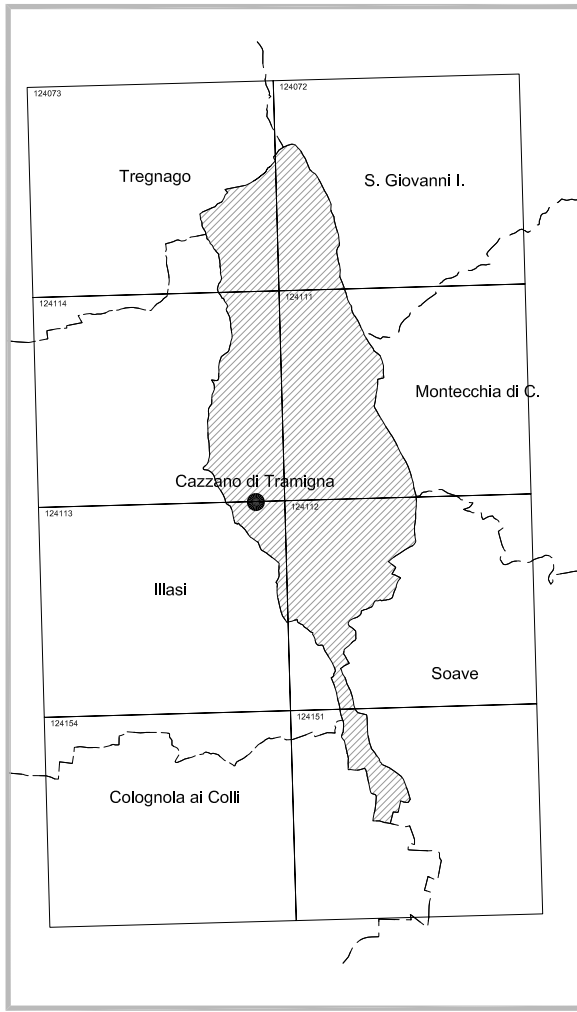

Sindaco
U.T.C.

dott. Maria Luisa Contrì
Progettista

arch. Daniel Mantovani
REGIONE VENETO

Direzione Urbanistica

arch. Francesca Strazza
Progettista

arch. Federico Visonà
PROVINCIA DI VERONA

Settore Programmazione e Pianificazione Territoriale

adeguato al parere VTR n. 15 del 16/04/2013 aprile 2013

Elaborato
2
Scala
1:10.000

Carta delle Invarianti

LEGENDA N.T.



Confine Comunale

Invarianti di natura geologica

art. 8



Marmitta



Grotte

Invarianti di natura ambientale - paesaggistica

art. 9



Rete idrografica

Invarianti di natura storico-monumentale

art. 10




Lago della Mora



Sistema dell'edilizia rurale con valore architettonico

Invarianti di natura agricolo - produttiva

art. 11

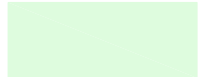

Aree destinate alla produzione dell'Olio extravergine di oliva Veneto D.O.P.



Aree destinate alla produzione di uve per vino Valpolicella D.O.C. e Soave D.O.C.



Aree destinate alla produzione delle Ciliegie Durone o Mora di Cazzano (D.Lgs. 173/1998)

